bestaande situatie
1:5000

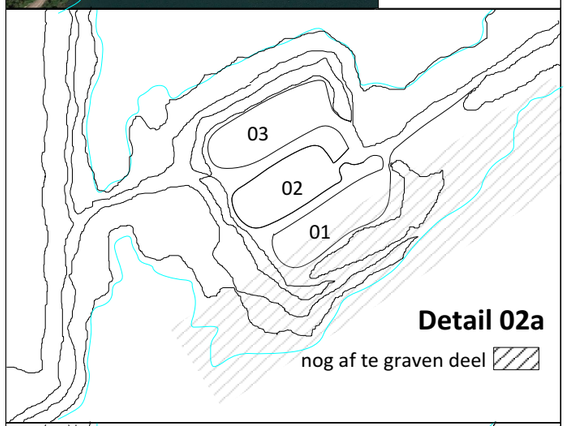

Detail 02a

nog af te graven deel

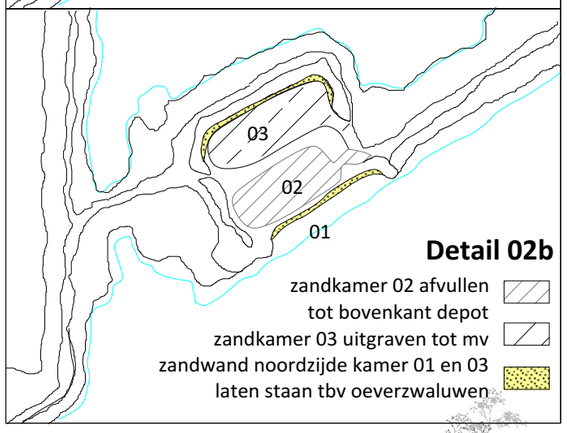

Detail 02b

zandkamer 02 afvullen tot bovenkant depot
zandkamer 03 uitgraven tot mv
zandwand noordzijde kamer 01 en 03 laten staan tbv oeverzwaluwen

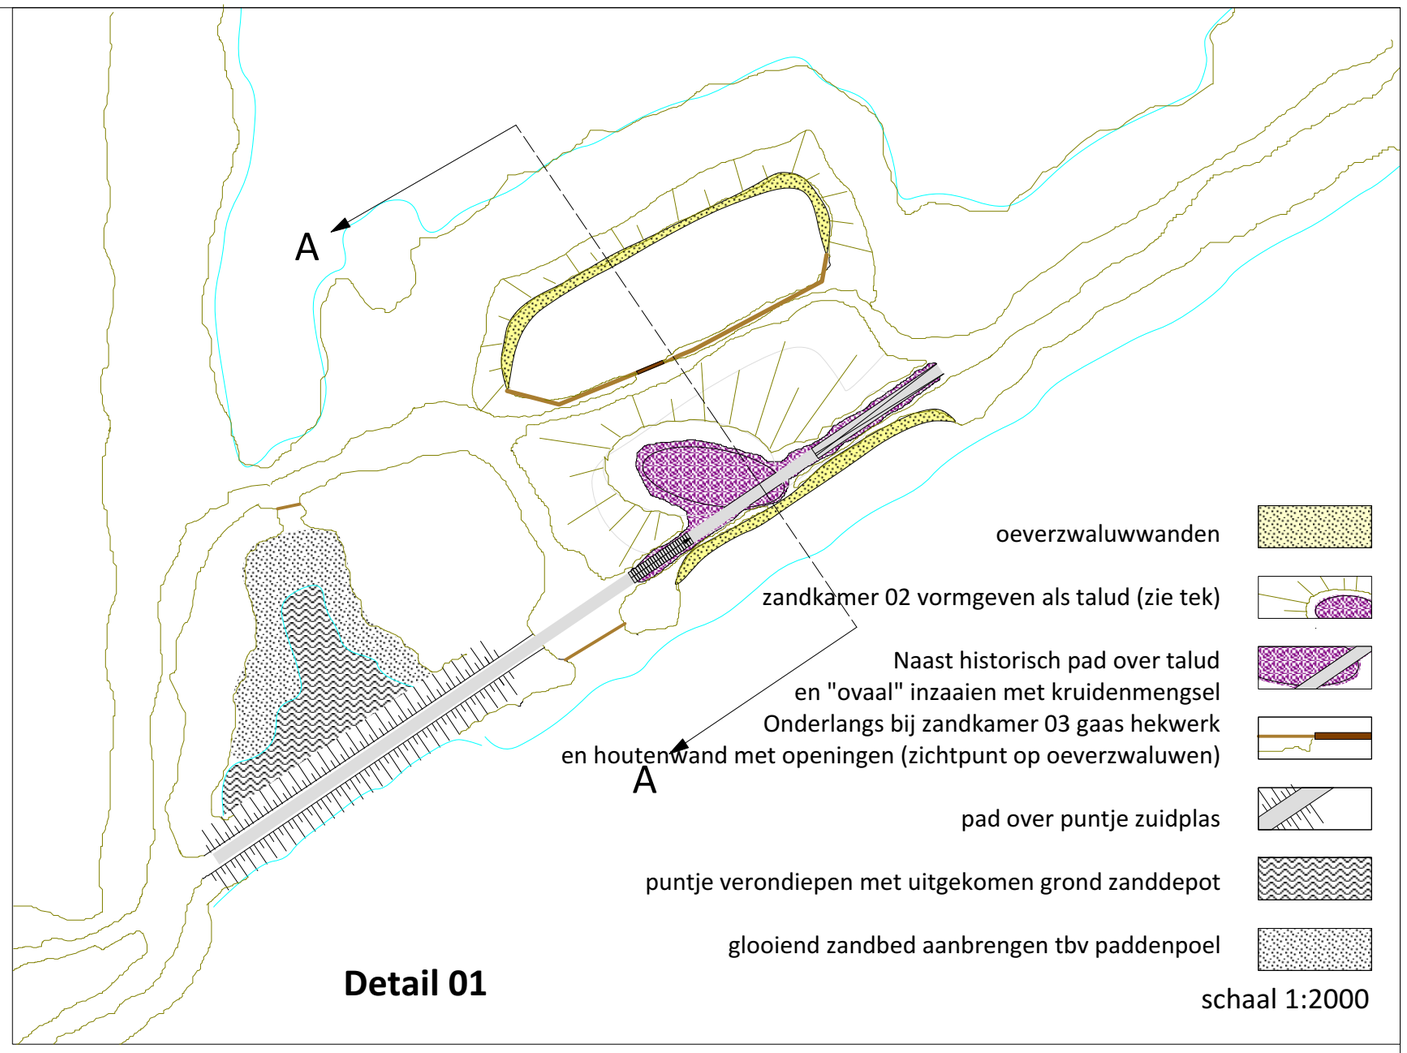

Nieuwe Situatie Zanddepot Ubbena

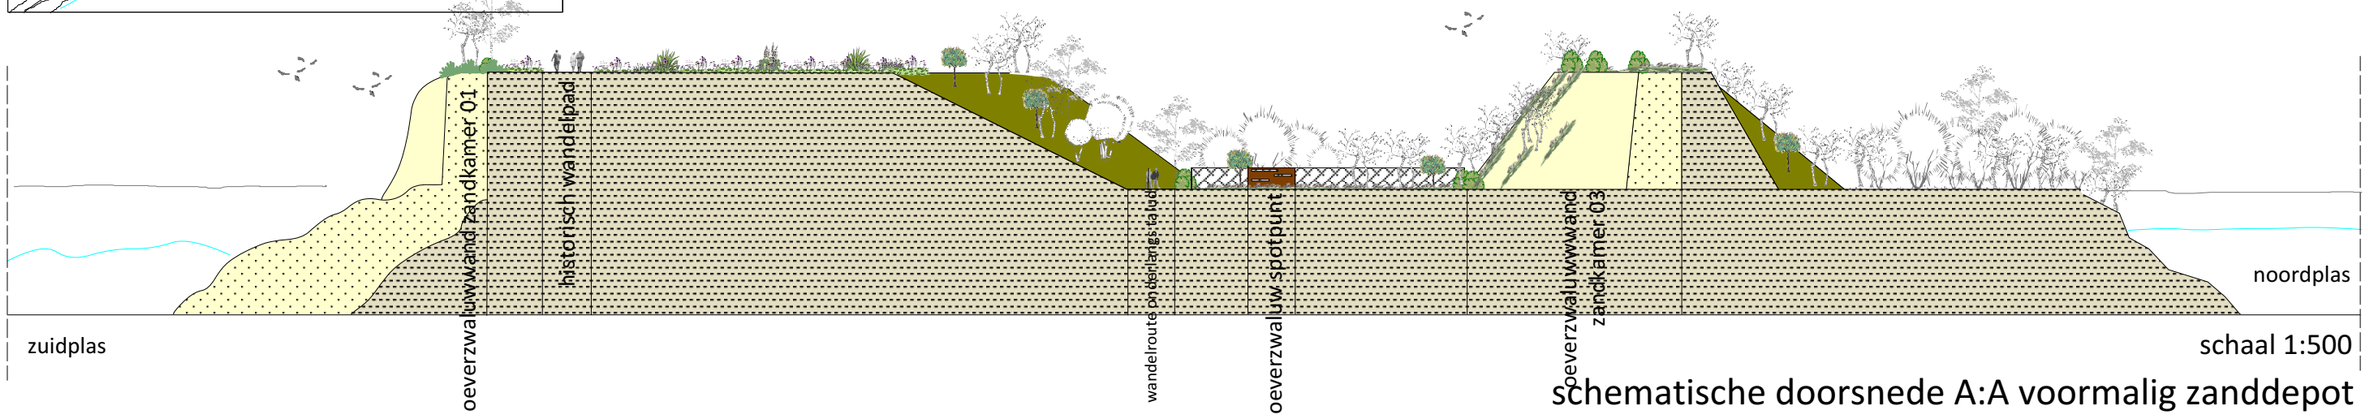

schaal 1:500

schematische doorsnede A:A voormalig zanddepot

HOOGEMIEDEN 5 8531XM LEMMER 06 41 38 92 75
AGTERBERG@PLANET.NL WWW.AGTERBERG.NET
ARCHITECTENBURO **AGTERBERG**