



Landschappelijk ontwerp Zandput Ubbena

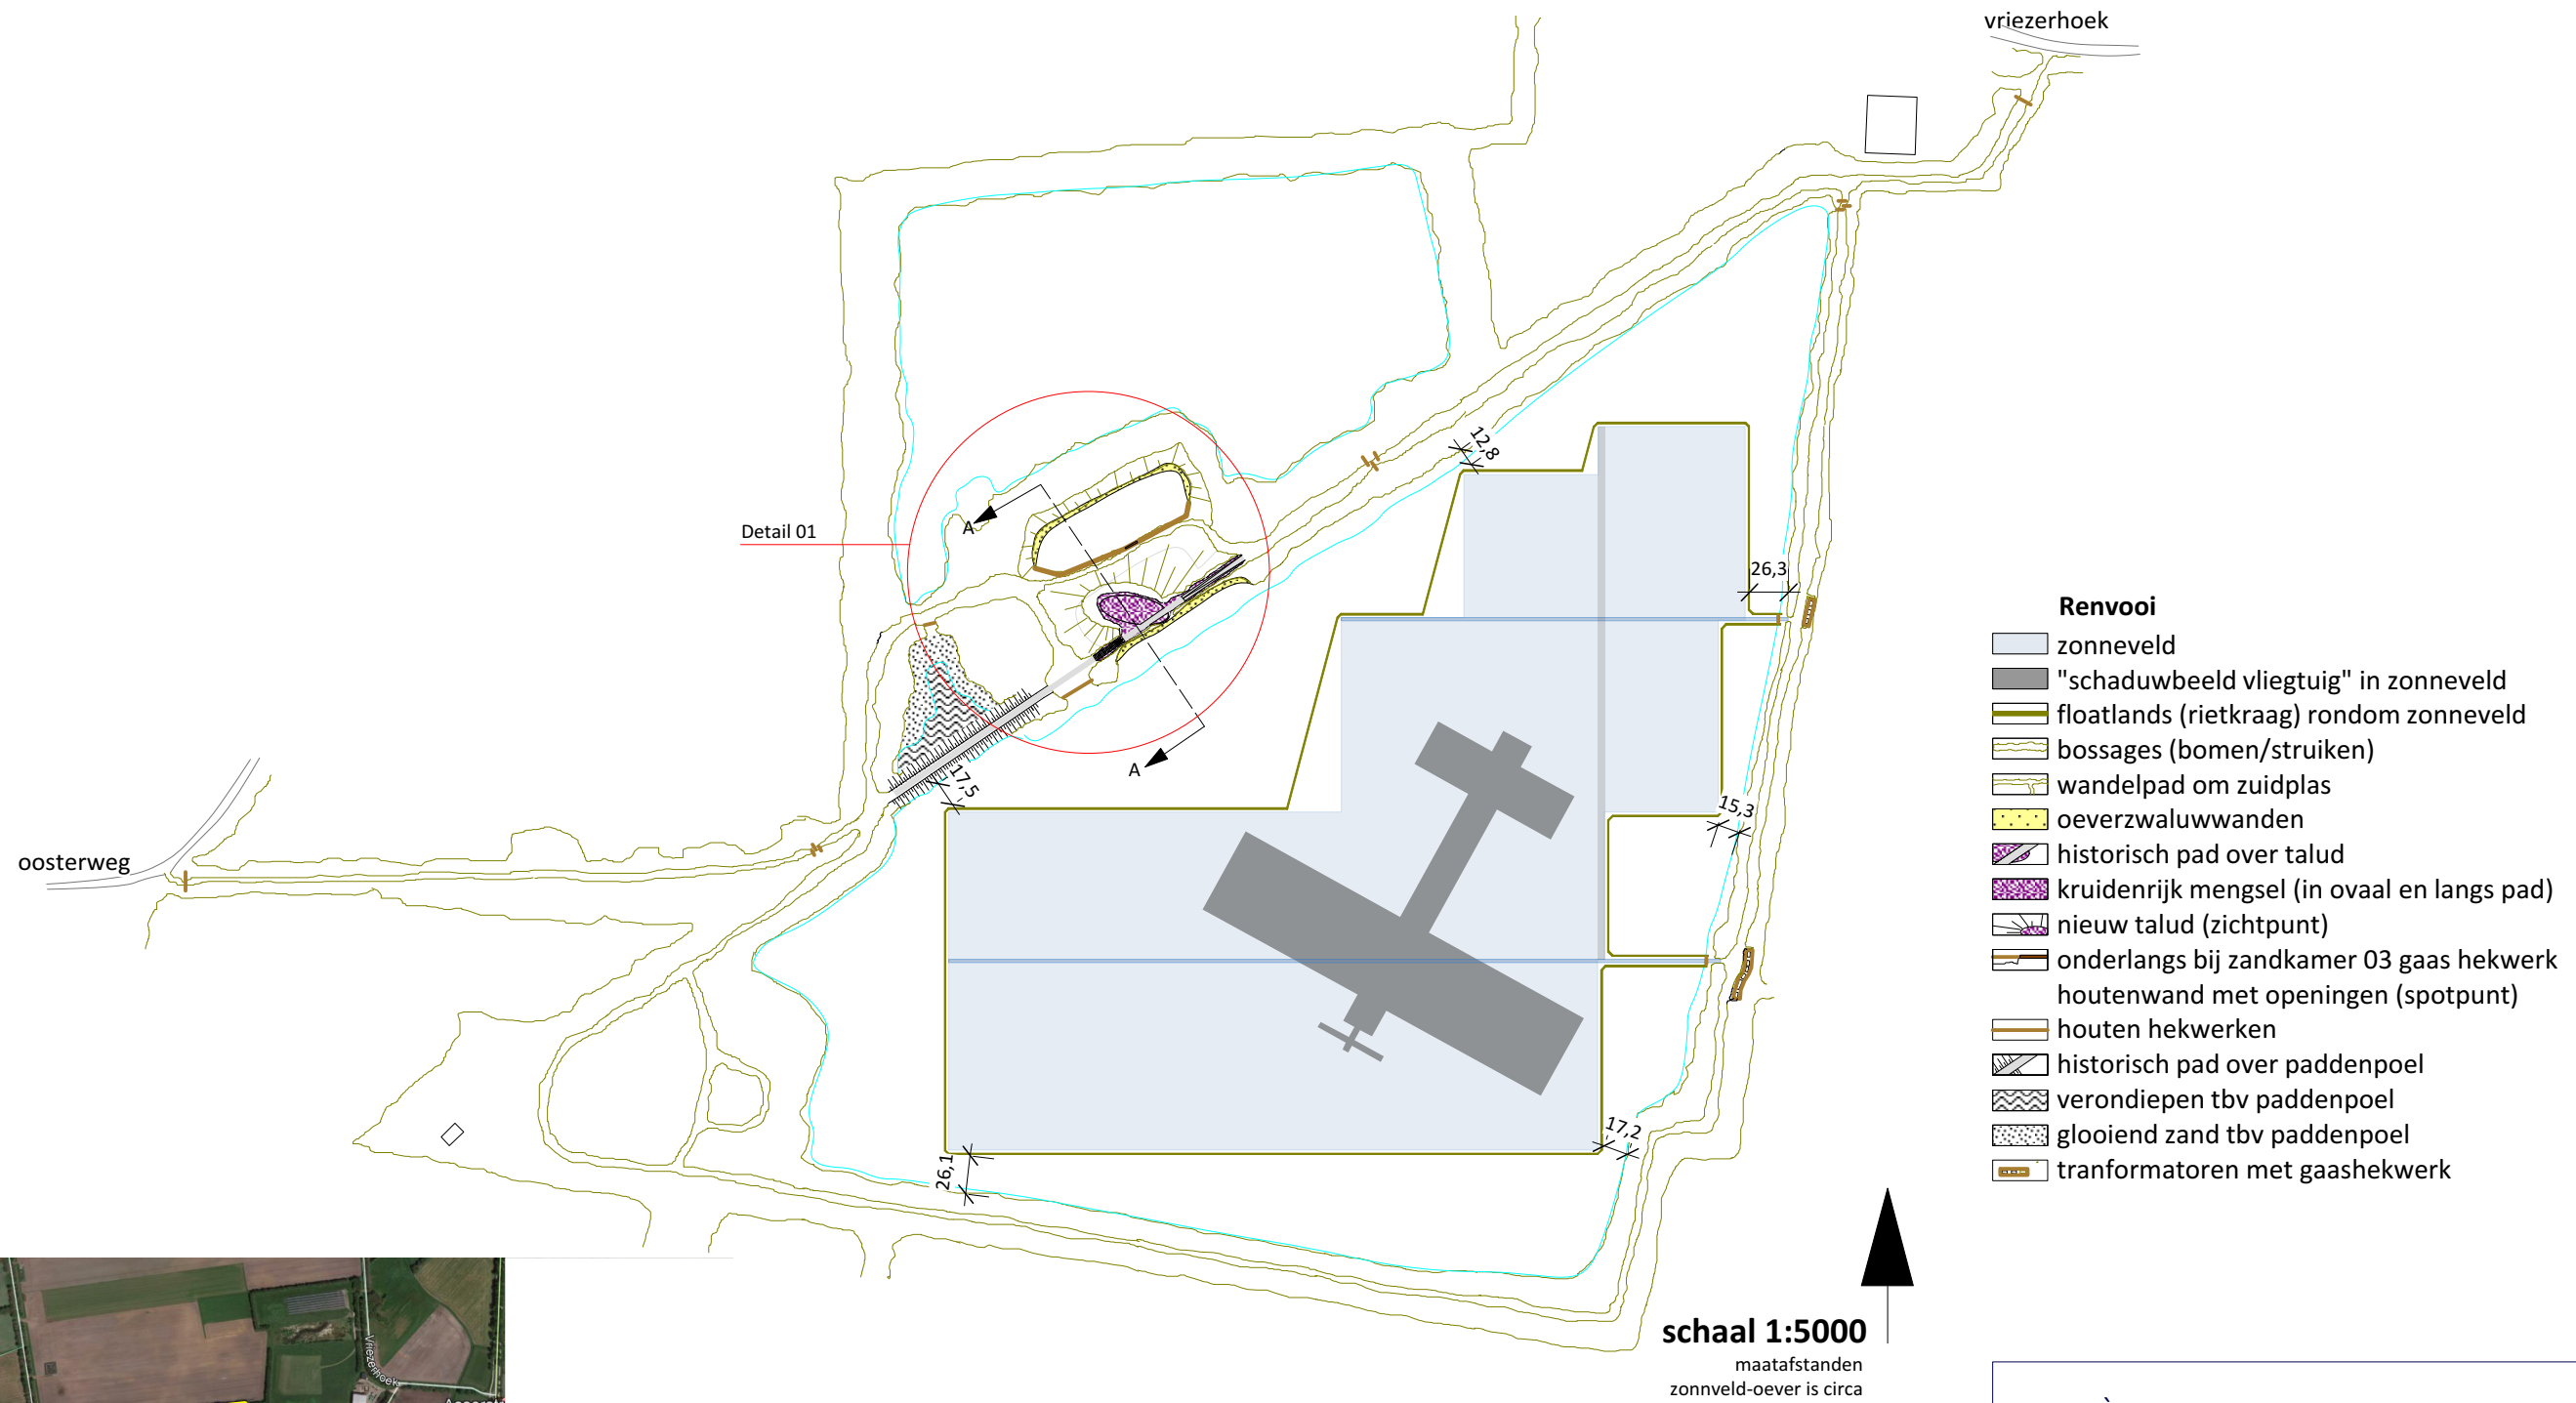

- Renvooi**
- zonneveld
 - "schaduwbeeld vliegtuig" in zonneveld
 - floatlands (rietkraag) rondom zonneveld
 - bossages (bomen/struiken)
 - wandelpad om zuidplas
 - oeverwaluwanden
 - historisch pad over talud
 - kruidenrijk mengsel (in ovaal en langs pad)
 - nieuw talud (zichtpunt)
 - onderlangs bij zandkamer 03 gaas hekwerk houtenwand met openingen (spotpunt)
 - houten hekwerken
 - historisch pad over paddenpoel
 - verondiepen tbv paddenpoel
 - glooiend zand tbv paddenpoel
 - transformatoren met gaashekwerk

schaal 1:5000
 maatafstanden
 zonnveld-oever is circa

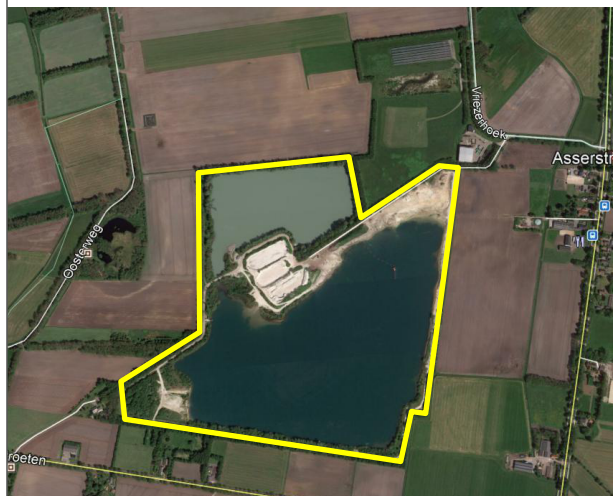

		5 juni 2020
Project	: Ontwerp landschap Zandput Ubbena	
Projectnr	:	
Onderdeel	: Landschaps ontwerp	1:5000
Opdrachtg	: Adamant Solar Bronnen van Ons Energiecoöperatie Assen	